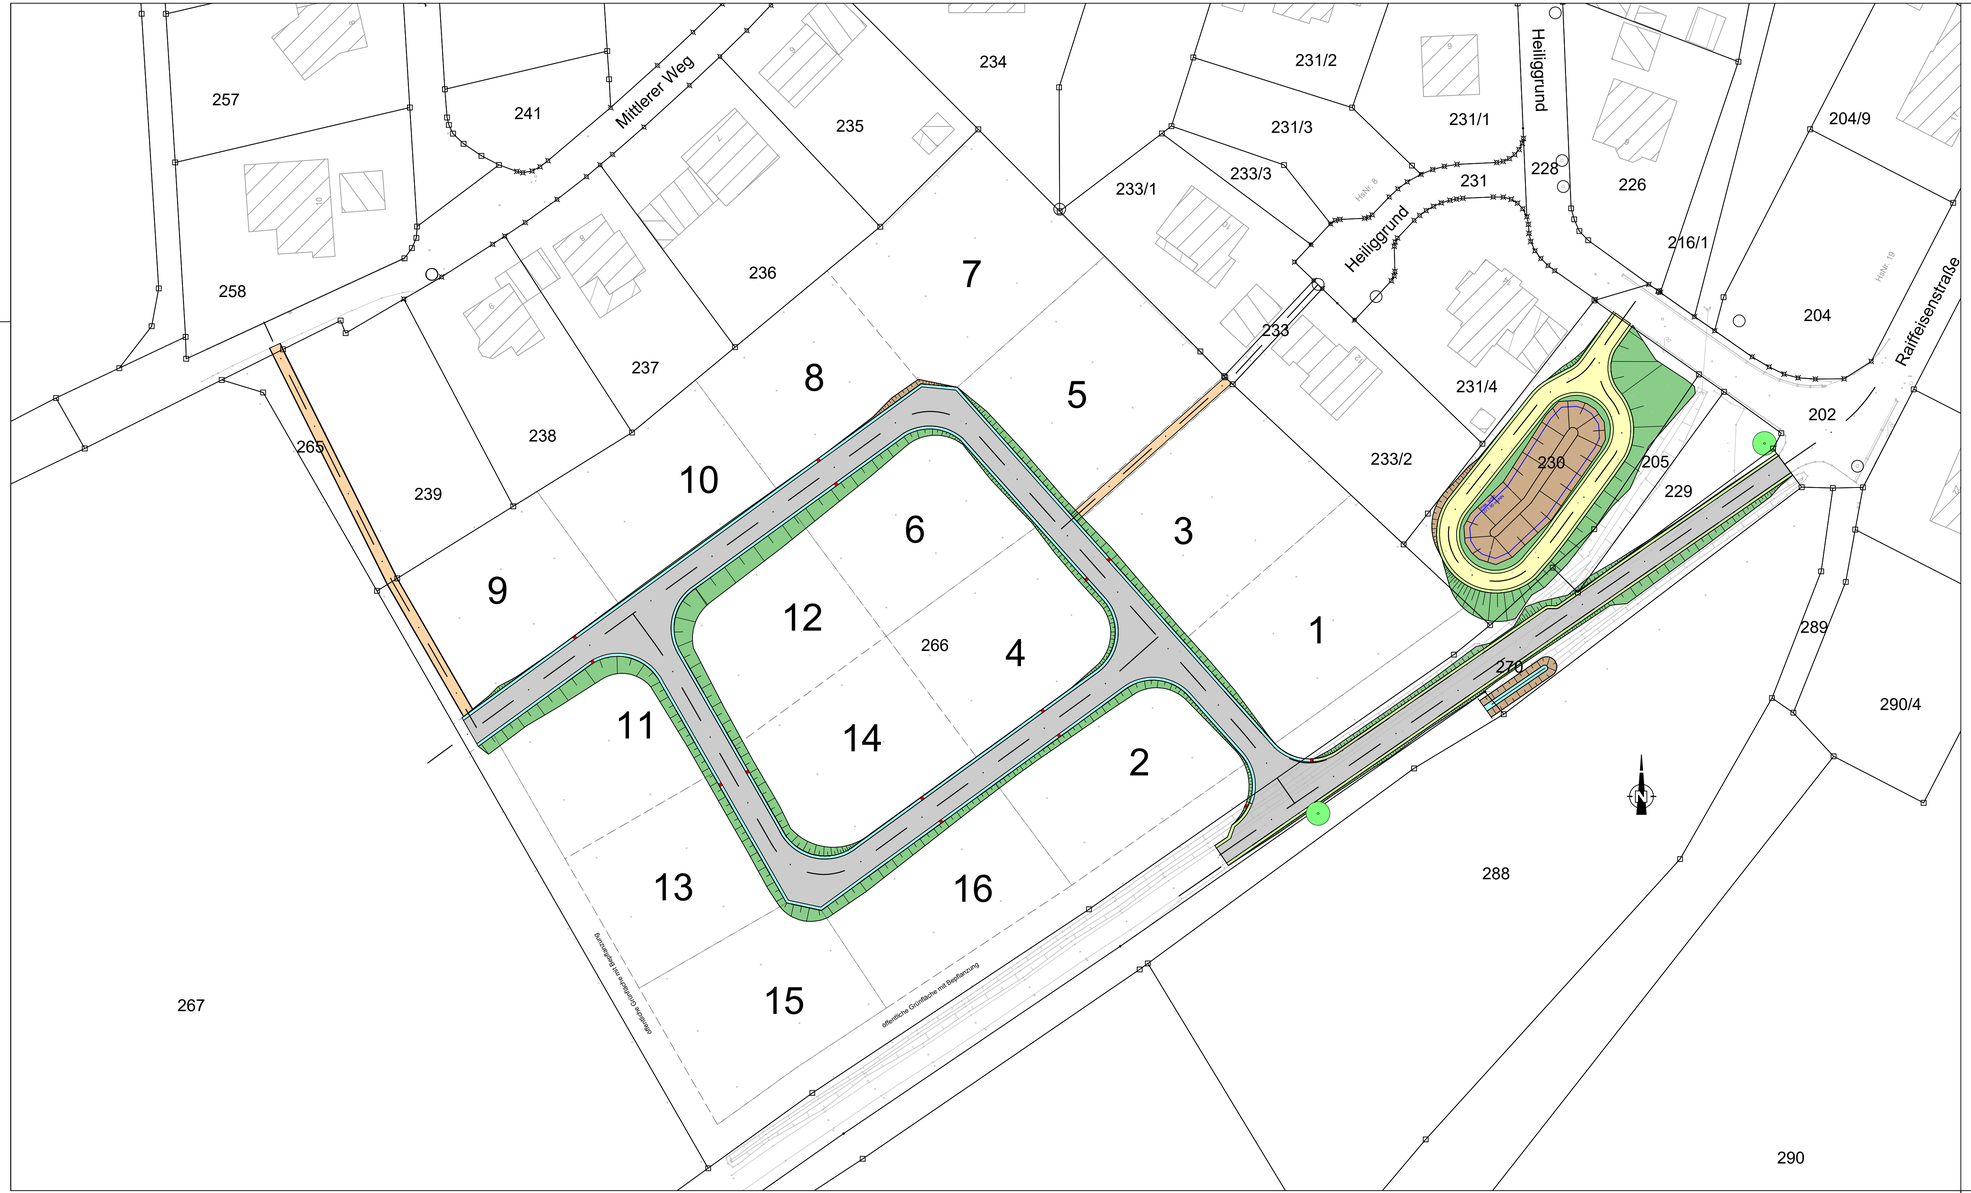

Straßenname:

Wiesinger Weg

Entwurfsbearbeitung:		Datum	Zeichen
Koenig + Kühnel Ingenieurbüro GmbH Eichenweg 11 96479 Weitramsdorf/OT Weidach Tel. 09561/8339-0 Fax 8339-33	bearbeitet:	02.09.2022	Angermüller
	gezeichnet:	02.09.2022	Angermüller
	geprüft:		

Auftraggeber:	
Stadt Seßlach Marktplatz 98 96145 Seßlach Tel.: 09569 / 92250 Fax: 09569 / 980808	

Nr.	Art der Änderung	Datum	Zeichen

AUSFÜHRUNGSPLANUNG

Auftraggeber:	Unterlage / Blatt-Nr.: 5 / 1
	Lageplan vorab
Straße / Abschn.-Nr. / Station: (von - bis):	
PROJIS-Nr.:	Maßstab: 1 : 500

Erschließung Baugebiet "Heiliggrund II"
in Heilgersdorf, Stadt Seßlach

aufgestellt:

.....