

Gehweg/ Querungshilfe am Einkaufsmarkt

Konzept für Heimatmuseum 2.0

Sanierung Kirchplatz

Ankauf Luitpoldstr. für Stadtverwaltung

Konzept für bar. Pflastergestaltu...

Prüfung Umgang Stadtmauerhaus Juliusweg 128

Rückbau Häuser vor dem Rothenberger Tor


Schaffen attraktive Grünfläche

Zugang zur Rodach verbessern

Neugestaltung Parkplatz Nepomukbrücke inkl. Baumpflanzung

Sanierung Rothenberger Torturm

Schaffung Mehrgenerationenspielfeld

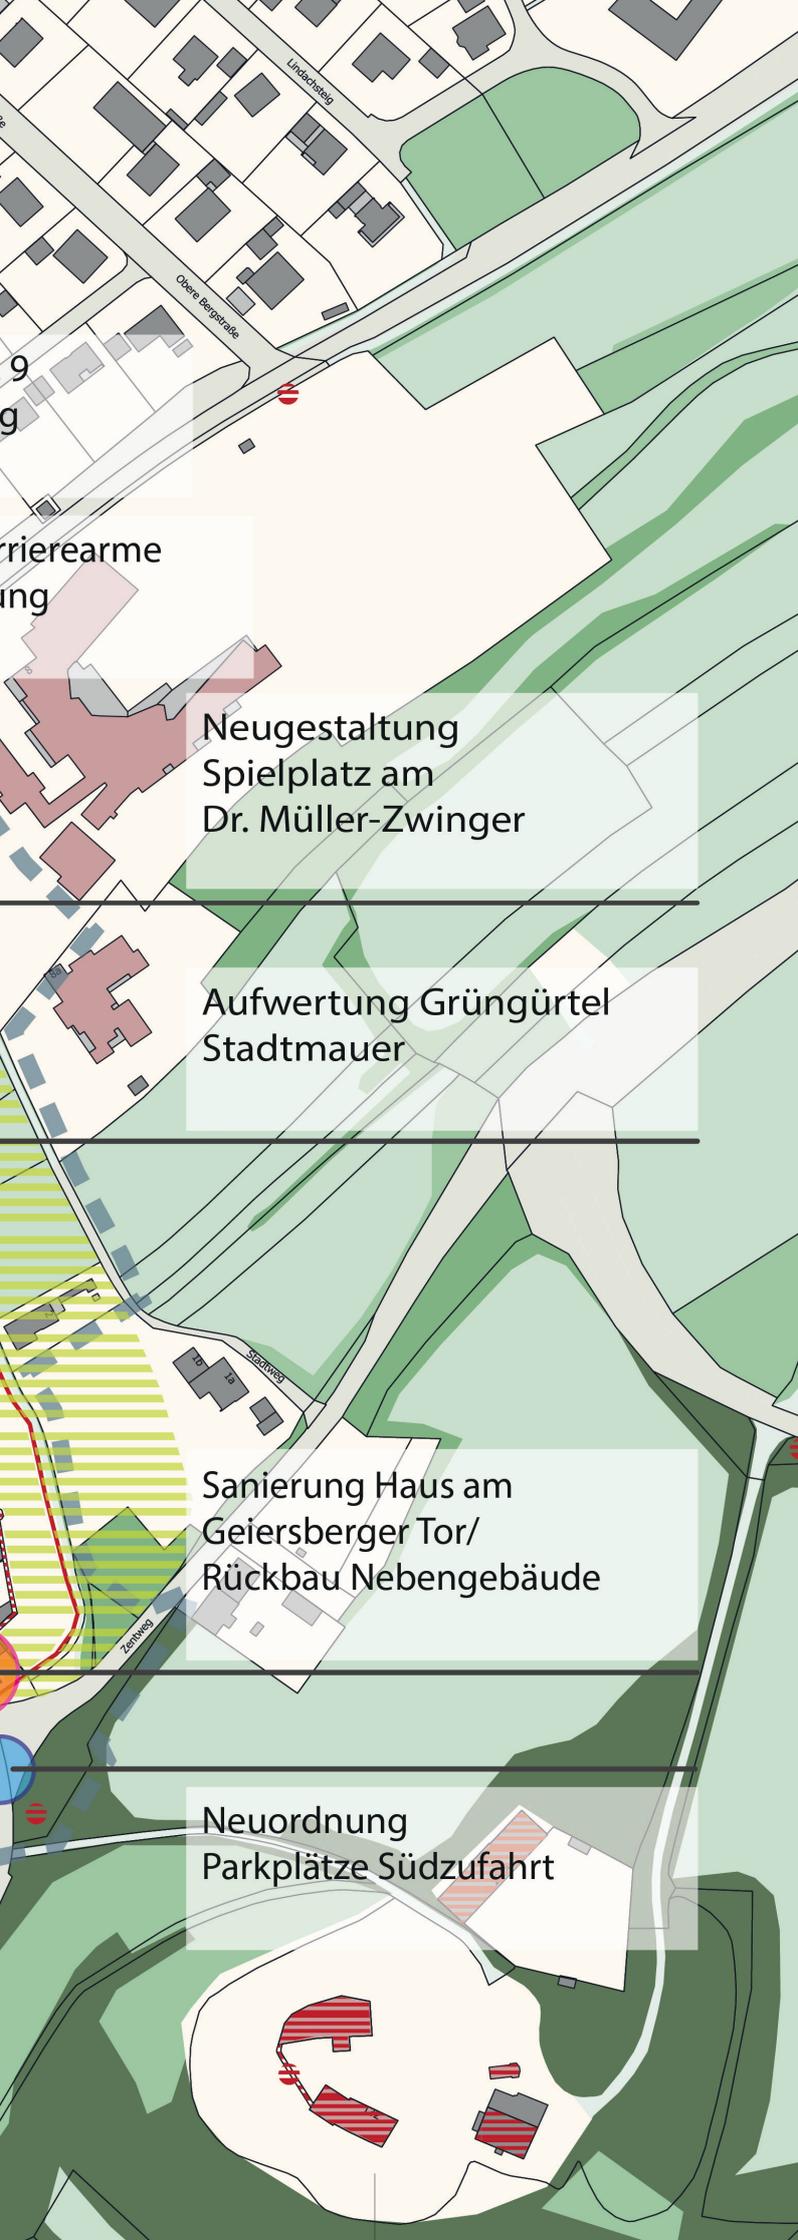

-  Konzept für barrierearme Pflastergestaltung
-  Sanierung Kirchplatz
-  Ankauf Luitpoldstraße 9 für die Stadtverwaltung
-  Sanierung Rothenberger Torturm
-  Sanierung Haus am Geiersberger Tor/ Rückbau Nebengebäude
-  Prüfung Umgang Stadtmauerhaus Juliusweg 128
-  Konzept für Heimatmuseum 2.0
-  Erstellung Tourismuskonzept
-  Errichtung behindertengerechte Toilette
-  Fortschreibung Gestaltungssatzung/ Komm. Förderprogramm/ Sanierungsberatung
-  Intensivierung Leerstandsmanagement + Überarbeitung kommun. Förderprogramm + Gestaltungshandbuch + Beratung
-  Aufwertung Grüngürtel Stadtmauer
-  Rückbau Häuser vor dem Rothenberger Tor + Schaffen attraktive Grünfläche
-  Zugang zur Rodach verbessern
-  Schaffung Mehrgenerationenspielplatz
-  Neugestaltung Spielplatz am Dr. Müller-Zwinger
-  Umsetzung Lichtmasterplan + Beleuchtung Stadtmauer/ Altstadt
-  Neugestaltung Parkplatz Neopomukbrücke inkl. Pflanzung von Bäumen
-  Neuordnung Parkplätze Südzufahrt
-  Überprüfung Optim. Schaffen Verkehrsberuhigung E-Ladestationen
-  Stellplätze für Fahrräder in der Altstadt
-  Gehweg/ Querungshilfe am Einkaufsmarkt
-  Baudenkmal
-  Ensemble-Umgriff
-  Sanierungsgebiet „Altstadt Seßlach“

Überprüfung
Herstellung Kanal

Konzept barrierearme
Pflastergestaltung

Entwicklung
altes Schulhaus

Überprüfung
Ärztelhaus/Tagespflege

Aktivierung
Backhaus

Nutzungskonzept
Heldburger Straße 15

Neugestaltung
Kreuzungsbereich
Fischergasse



TSV Gemünda

Gemünda Rahmenplan



-  Neugestaltung Dorfmitte/
Dorfplatz
-  Konzept für eine
barrierarme Pflastergestaltung
-  Neugestaltung Parkplatz/
Zugänge Kreck
-  Neugestaltung
Kreuzungsbereich Fischergasse
-  Konversion ehem. Gärtnerei
zu Wohngebiet
-  Erstellung
Tourismuskonzept (Gesamtort)
-  Überarbeitung Komm. Förderpro
Sanierungsberatung
-  Intensivierung
Leerstandsmanagement
-  Schaffen
E-Ladestationen
-  Sicherung kulturelle
Nutzung Zehntscheune
-  Entwicklung
altes Schulhaus
-  Aktivierung
Backhaus
-  Überprüfung
Herstellung Kanal
-  Nutzungskonzept
Heldburger Straße 15
-  Überprüfung
Ärztelhaus/ Tagespflege
-  Baudenkmal
-  Historischer Ortskern - Umgriff
-  Sanierungsgebiet
angenommene Grenze

Maßstab 1:2500
© Geobasisdaten der
Bayer. Vermessungs-
verwaltung, Darstellung
transform.