


A Planzeichnung

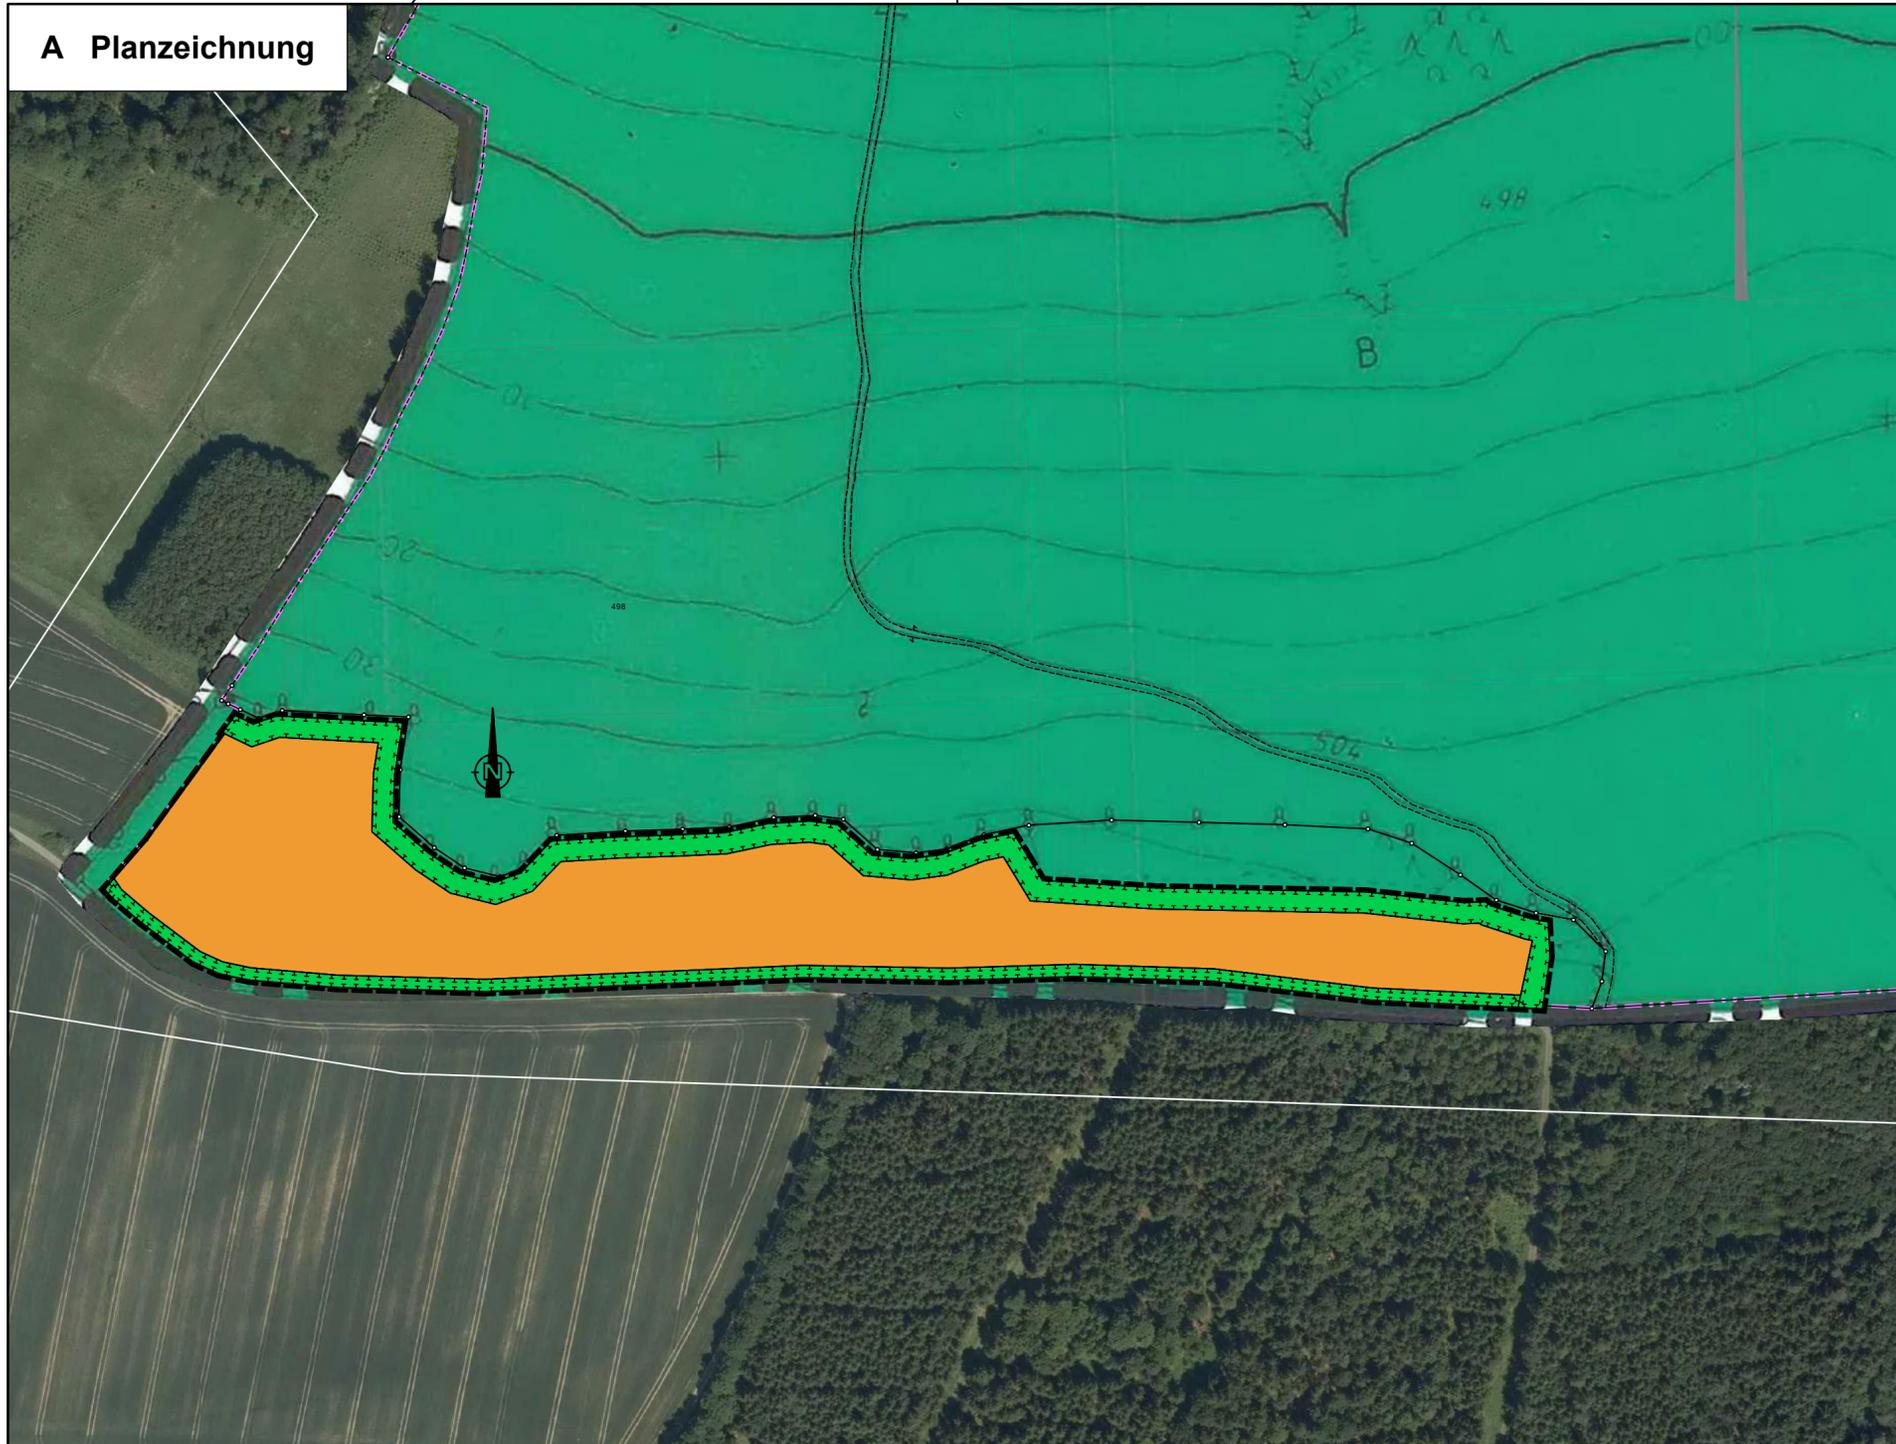

B Darstellung durch Planzeichen

1. Art der baulichen Nutzung




Sonstige Sondergebiete
Zweckbestimmung "Photovoltaik-Freiflächenanlage"

2. Maßnahmen und Flächen zum Schutz und Pflege von Natur und Landschaft



Extensiv Grünland

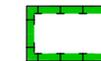

Flächen für Maßnahmen zum
Schutz, zur Pflege und zur Entwicklung von Natur u. Landschaft

3. Sonstige Planzeichen



Grenze des räumlichen Geltungs-
bereichs des Flächennutzungsplans

C Verfahrensvermerke

- C.1. Der Stadtrat hat in der Sitzung vom ... gemäß § 2 Abs. 1 BauGB die 15. Änderung des Flächennutzungsplans beschlossen. Der Änderungsbeschluss wurde am ortsüblich bekannt gemacht.
- C.2. Die frühzeitige Öffentlichkeitsbeteiligung gemäß § 3 Abs. 1 BauGB mit öffentlicher Darlegung und Anhörung für den Vorentwurf des Flächennutzungsplans in der Fassung vom hat in der Zeit vom bis stattgefunden.
- C.3. Die frühzeitige Beteiligung der Behörden und sonstigen Träger öffentlicher Belange gemäß § 4 Abs. 1 BauGB für den Vorentwurf des Flächennutzungsplans in der Fassung vom hat in der Zeit vom bis stattgefunden.
- C.4. Zu dem Entwurf des Flächennutzungsplans in der Fassung vom wurden die Behörden und sonstigen Träger öffentlicher Belange gemäß § 4 Abs. 2 BauGB in der Zeit vom bis beteiligt.

- C.5. Der Entwurf des Flächennutzungsplans in der Fassung vom wurde mit der Begründung gemäß § 3 Abs. 2 BauGB in der Zeit vom bis öffentlich ausgelegt.
- C.6. Die Stadt Seßlach hat mit Beschluss des Gemeinderats vom den Flächennutzungsplan in der Fassung festgestellt.
....., den ...
Stadt Seßlach
..... (Siegel)
1. Bürgermeister Maximilian Neeb
- C.7. Das Landratsamt Coburg hat den Flächennutzungsplan (Siegel
mit Bescheid vom ... AZ ... gemäß § 6 BauGB Genehmigungs-
genehmigt. Behörde)
- C.8. Die 15. Änderung des Flächennutzungsplanes im Bereich „Solarpark am Beiz“ wurde am ortsüblich bekannt gemacht.



15. Änderung des Flächennutzungsplanes "Solarpark am Beiz"

Gefertigt:

Burgkunstadt, den SÜDWERK Projektgesellschaft mbH

Geändert:

Burgkunstadt, den SÜDWERK Projektgesellschaft mbH

Projektnummer	09 4 73 165-20.19.B
Planungsstand	10. Juni 2020 Vorentwurf
Maßstab	1:2.000
Bearbeitet	Büttner, Jürgen



SÜDWERK Projektgesellschaft mbH
Sternshof 1
96224 Burgkunstadt
T: +49 (0)9572 88690-31