


A Planzeichnung

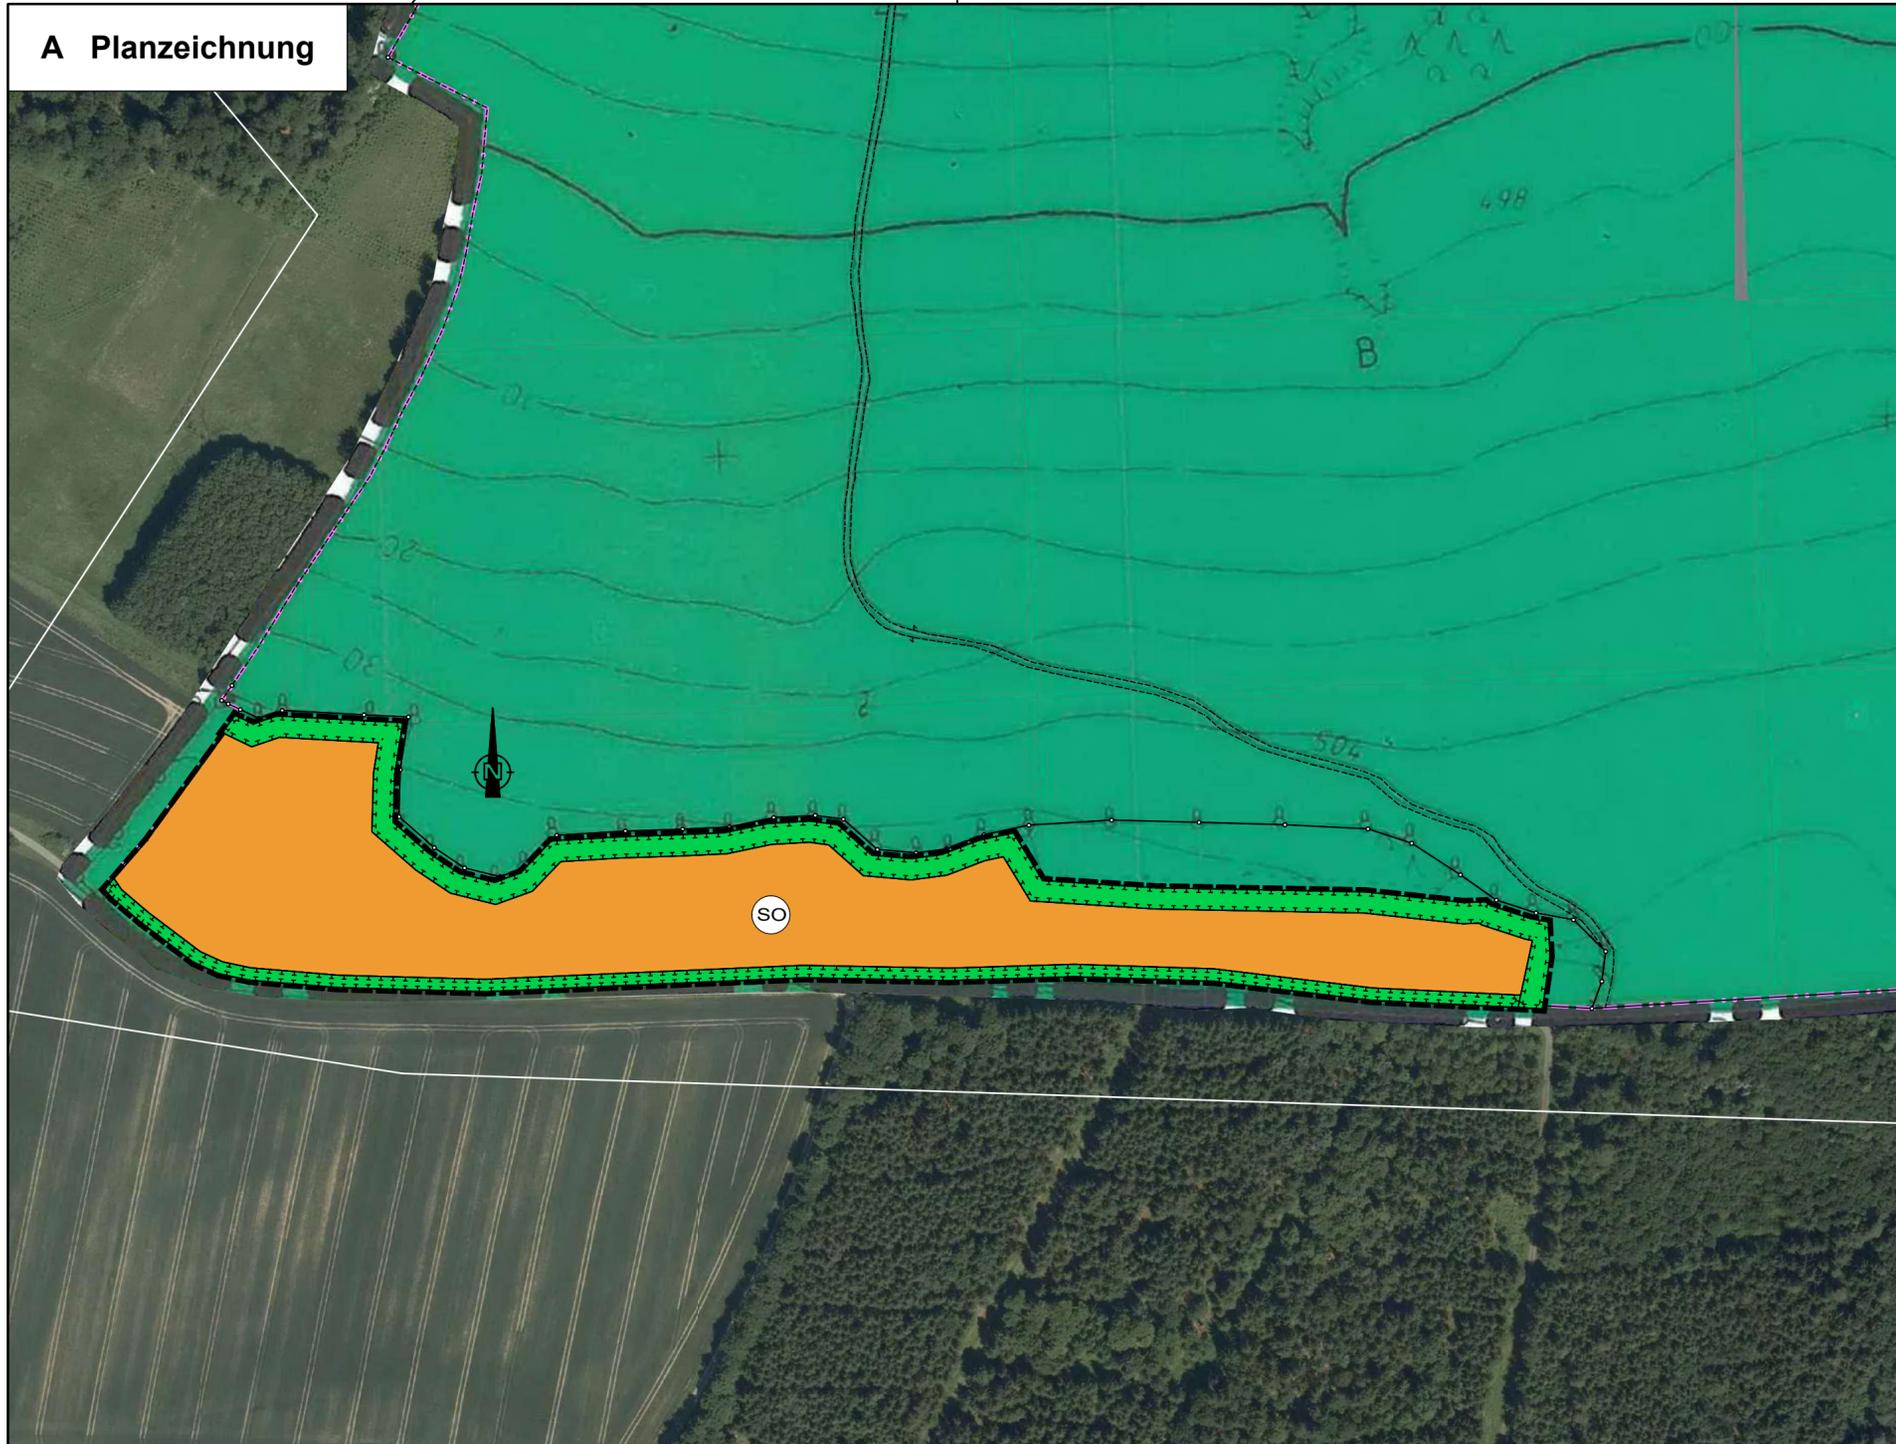

B Darstellung durch Planzeichen

1. Art der baulichen Nutzung



Sonstige Sondergebiete
Zweckbestimmung "Photovoltaik-Freiflächenanlage"

2. Maßnahmen und Flächen zum Schutz und Pflege von Natur und Landschaft



Extensiv Grünland



Flächen für Maßnahmen zum
Schutz, zur Pflege und zur Entwicklung von Natur u. Landschaft

3. Sonstige Planzeichen



Grenze des räumlichen Geltungs-
bereichs des Flächennutzungsplans

C Verfahrensvermerke

- C.1. Der Stadtrat hat in der Sitzung vom 14.07.2020 gemäß § 2 Abs. 1 BauGB die 15. Änderung des Flächennutzungsplanes beschlossen. Der Änderungsbeschluss wurde am 17.07.2020 ortsüblich bekannt gemacht.
- C.2. Die frühzeitige Öffentlichkeitsbeteiligung gemäß § 3 Abs. 1 BauGB mit öffentlicher Darlegung und Anhörung für den Vorentwurf der 15. Änderung des Flächennutzungsplanes in der Fassung vom 10.06.2020 hat in der Zeit vom 07.08.2020 bis 21.08.2020 stattgefunden.
- C.3. Die frühzeitige Beteiligung der Behörden und sonstigen Träger öffentlicher Belange gemäß § 4 Abs. 1 BauGB für den Vorentwurf der 15. Änderung des Flächennutzungsplanes in der Fassung vom 10.06.2020 hat in der Zeit vom 07.08.2020 bis 21.08.2020 stattgefunden.
- C.4. Zu dem Entwurf der 15. Änderung des Flächennutzungsplanes in der Fassung vom 15.09.2020 wurden die Behörden und sonstigen Träger öffentlicher Belange gemäß § 4 Abs. 2 BauGB in der Zeit vom 28.09.2020 bis 30.10.2020 beteiligt.

- C.5. Der Entwurf der 15. Änderung des Flächennutzungsplanes in der Fassung vom 15.09.2020 wurde mit der Begründung gemäß § 3 Abs. 2 BauGB in der Zeit vom 28.09.2020 bis 30.10.2020 öffentlich ausgelegt.
- C.6. Die Stadt Seßlach hat mit Beschluss des Stadtrats vom ... die 15. Änderung des Flächennutzungsplanes in der Fassung ... festgestellt.
....., den ...
Stadt Seßlach
(Siegel)
.....
1. Bürgermeister Maximilian Neeb
- C.7. Das Landratsamt Coburg hat die 15. Änderung des Flächennutzungsplanes mit Bescheid vom ... AZ ... gemäß § 6 BauGB genehmigt. (Siegel Genehmigungs-Behörde)
- C.8. Die 15. Änderung des Flächennutzungsplanes im Bereich „Sondergebiet für Solarpark am Beiz“ wurde am ortsüblich bekannt gemacht.



Stadt Seßlach

15. Änderung des Flächennutzungsplanes "Sondergebiet für Solarpark am Beiz"

Aufgestellt:

Burgkunstadt, den 10. Juni 2020, SÜDWERK Projektgesellschaft mbH

Geändert:

Burgkunstadt, den 15. September 2020, SÜDWERK Projektgesellschaft mbH

Projektnummer	09 4 73 165-20.19.B
Planungsstand	10. November 2020 Endfassung
Maßstab	1:2000
Bearbeitet	Schuhmann, Linda



SÜDWERK Projektgesellschaft mbH
Sternshof 1
96224 Burgkunstadt
T: +49 (0)9572 88690-80