


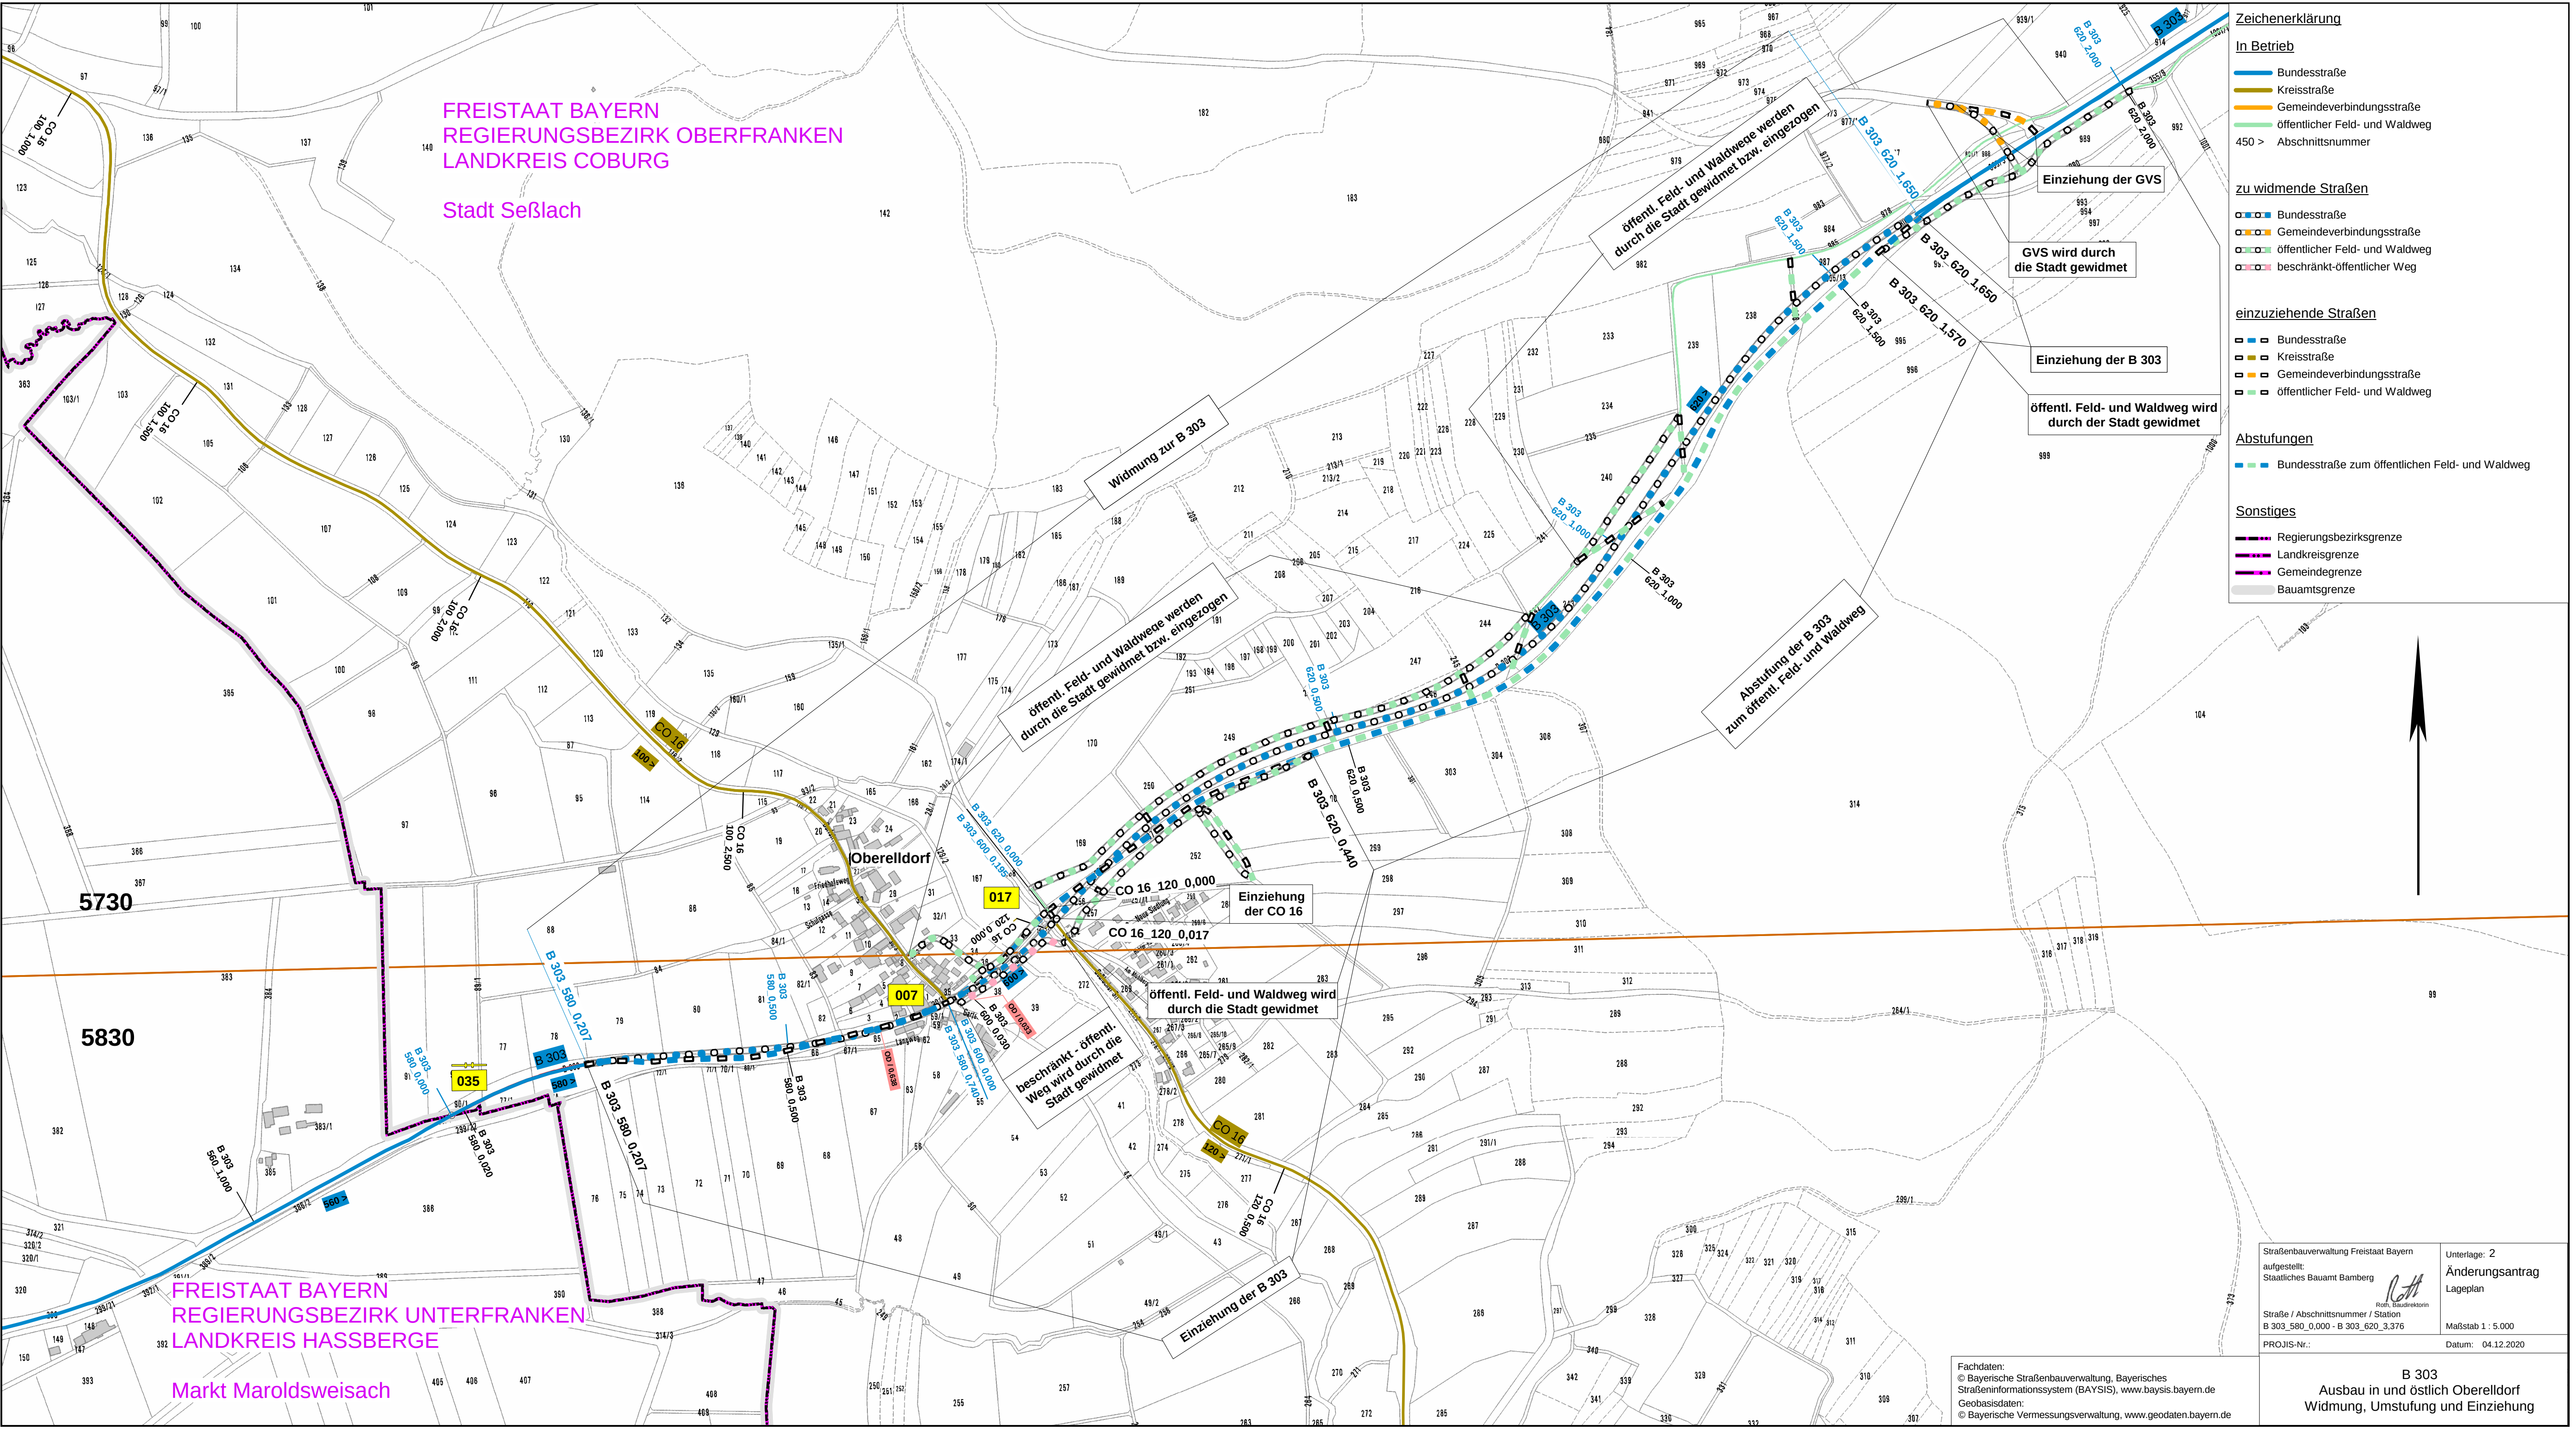

FREISTAAT BAYERN
REGIERUNGSBEZIRK OBERFRANKEN
LANDKREIS COBURG

Stadt Seßlach

FREISTAAT BAYERN
REGIERUNGSBEZIRK UNTERFRANKEN
LANDKREIS HASSBERGE

Markt Maroldsweisach


Zeichenerklärung

In Betrieb

Bundesstraße

 Kreisstraße

450 >

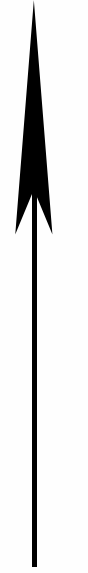zu widmende Straßen Bundesstraße Gemeindeverbindungsstraße öffentlicher Feld- und Waldweg beschränkt-öffentlicher Weg**einziehende Straßen** Bundesstraße Kreisstraße Gemeindeverbindungsstraße öffentlicher Feld- und Waldweg**Abstufungen** Bundesstraße zum öffentlichen Feld- und Waldweg**Sonstiges** Regierungsbezirksgrenze Landkreisgrenze Gemeindegrenze Bauamtsgrenze

Straßenbauverwaltung Freistaat Bayern
aufgestellt:
Staatliches Bauamt Bamberg

Straße / Abschnittsnummer / Station
B 303_580_0,000 - B 303_620_3,376

PROJIS-Nr.:

Unterlage: 2
Änderungsantrag
Lageplan

Maßstab 1 : 5.000

Datum: 04.12.2020

B 303
Ausbau in und östlich Oberelldorf
Widmung, Umstufung und Einziehung

Fachdaten:
© Bayerische Straßenbauverwaltung, Bayerisches
Straßeninformationssystem (BAYSIS), www.baysis.bayern.de
Geobasisdaten:
© Bayerische Vermessungsverwaltung, www.geodaten.bayern.de