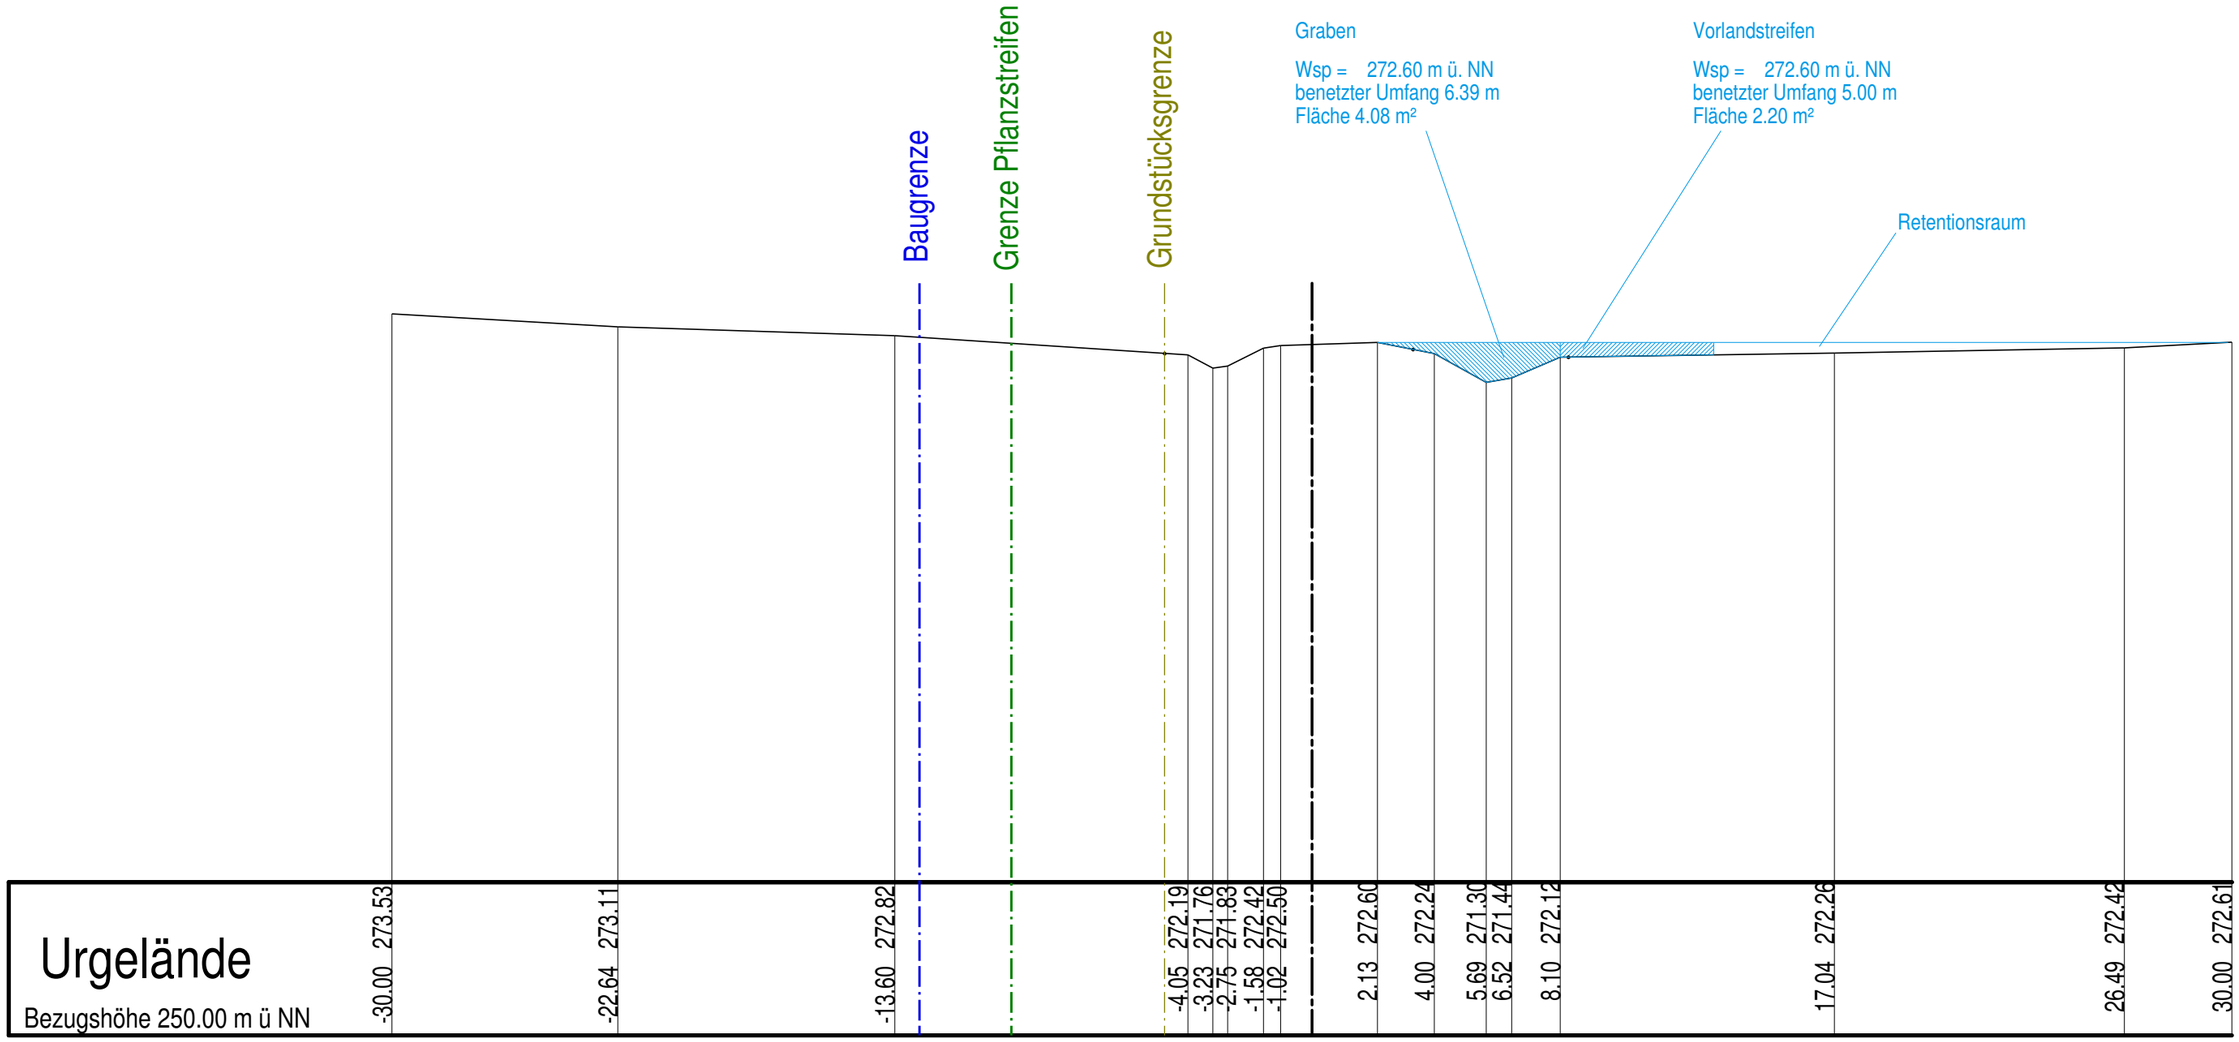

SCHNITT A-A

Anlage Nr. 2	Plan Nr. 1
Schnitt A-A Baugebiet "Heiliggrund II" im Stadtteil Heilgersdorf, Stadt Seßlach Maßstab 1 : 200 Aufgestellt: Weitramsdorf	den 11.11.2019
Entwurfsverfasser: IB Koenig + Kühnel	